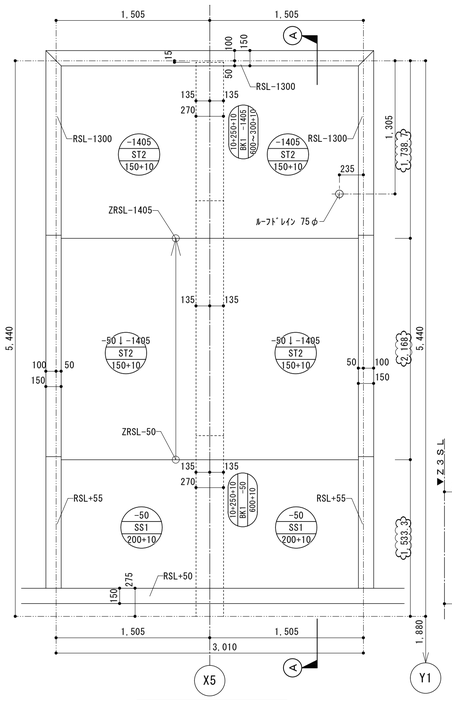

RF階床伏図 S=1/30

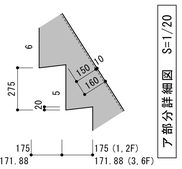

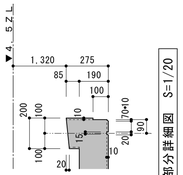

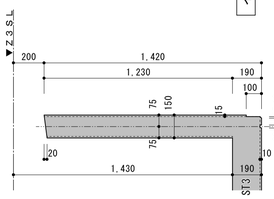

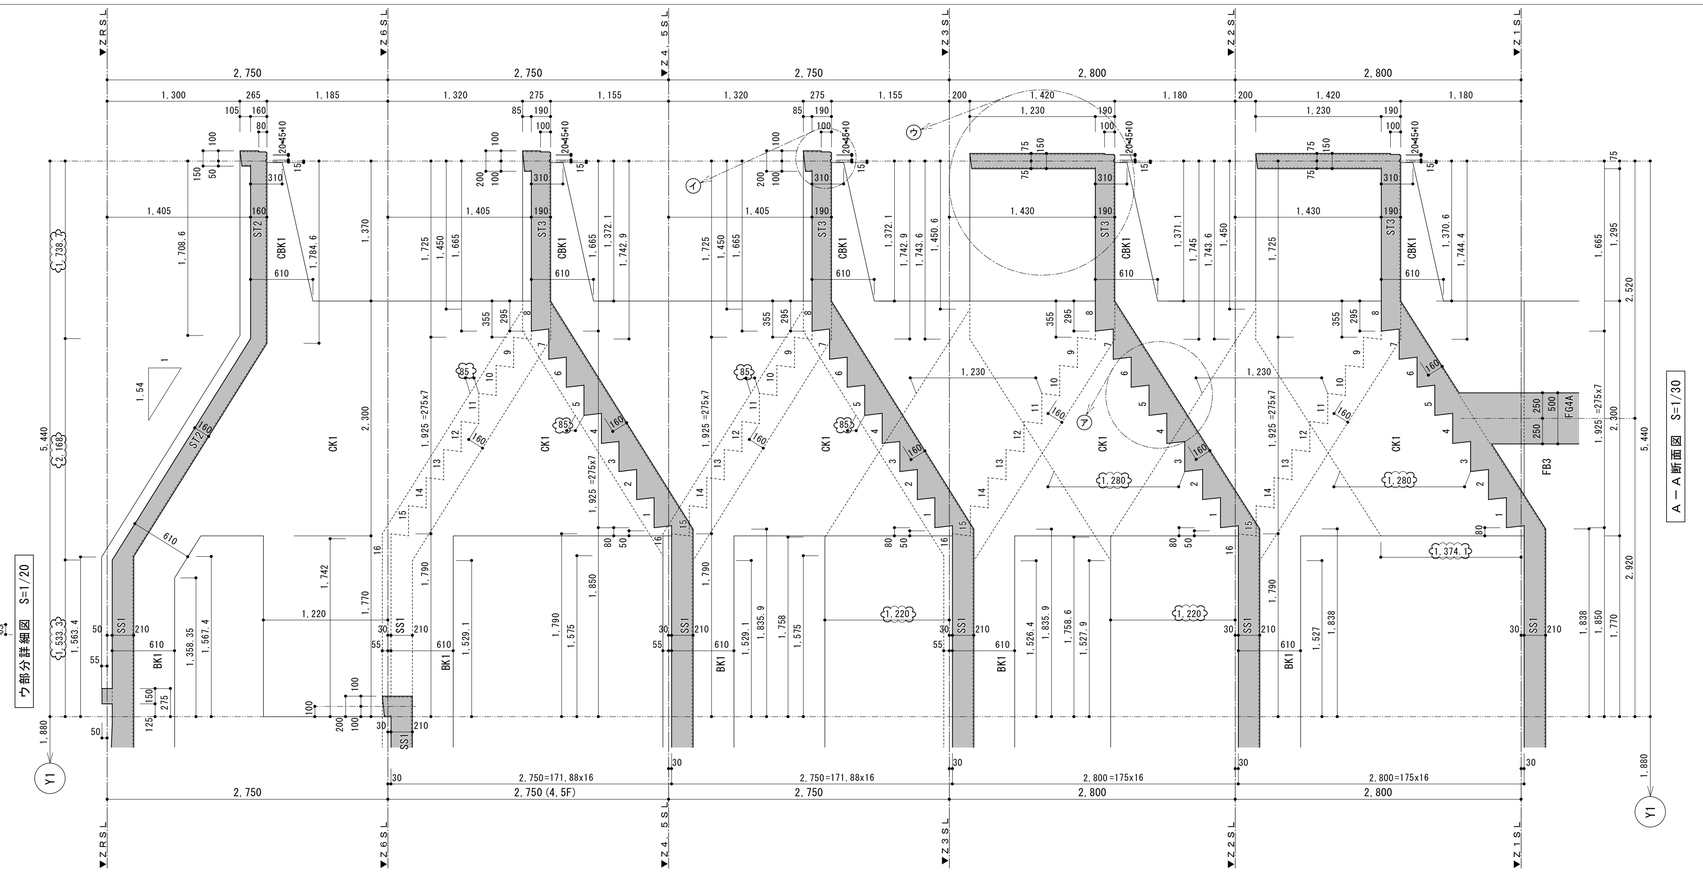

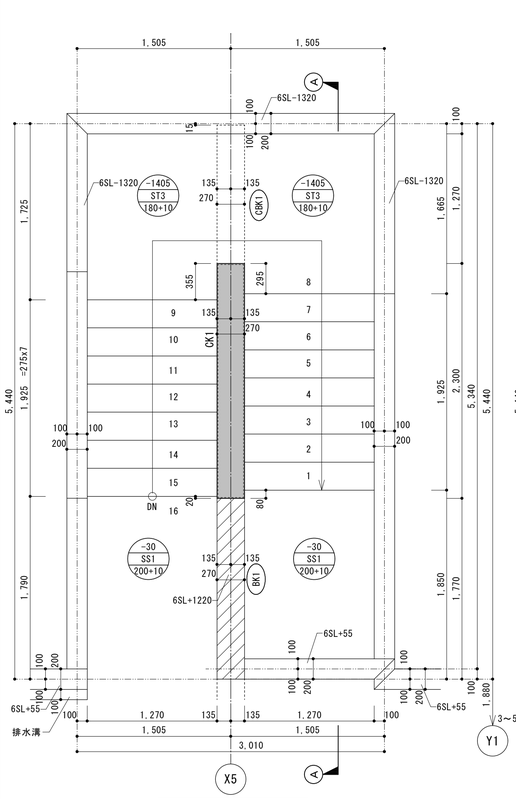

6F階段躯体図 S=1/30

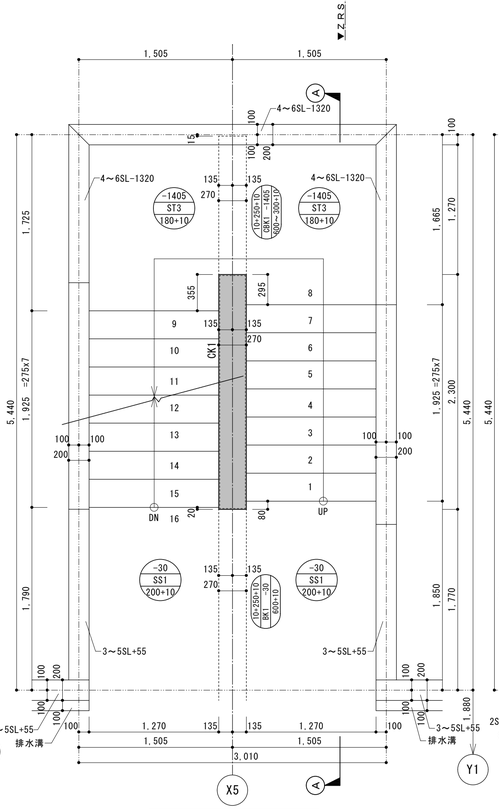

3～5F階段躯体図 S=1/30

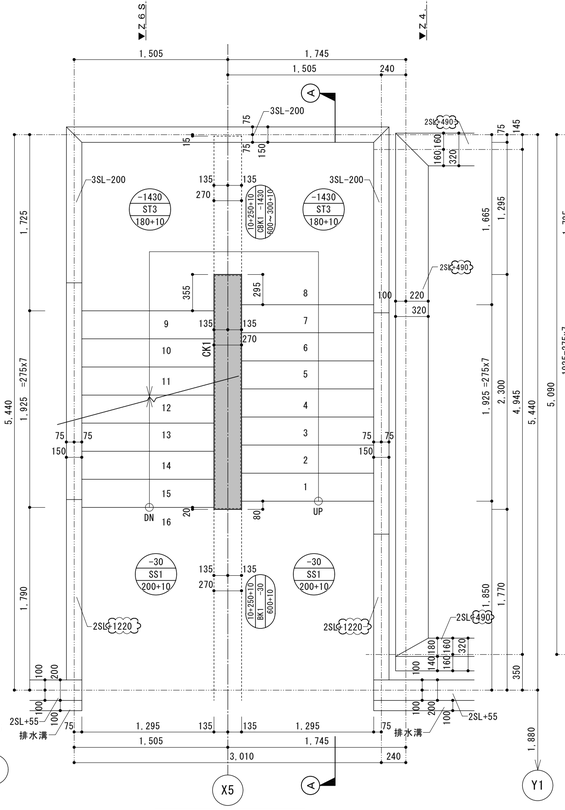

2F階段躯体図 S=1/30

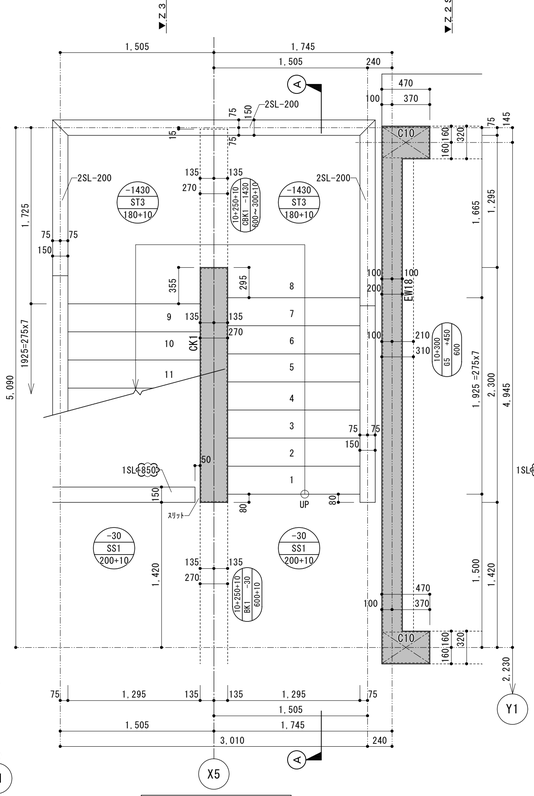

1F階段躯体図 S=1/30

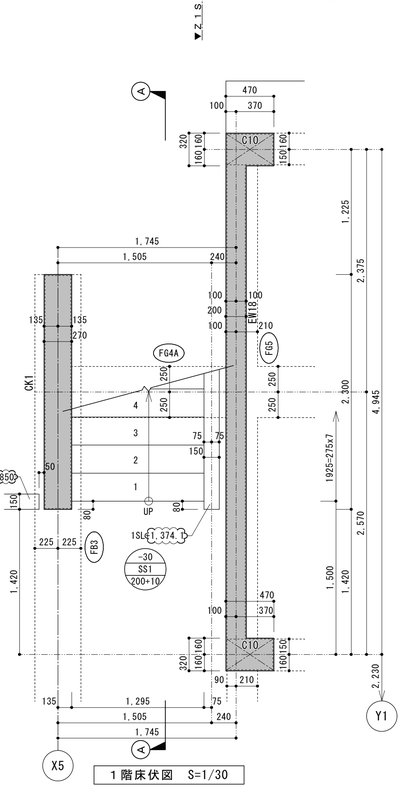

1階床伏図 S=1/30

印確認要

凡 例

梁	イ 梁記号 ロ 梁巾寸法 ハ 基準ＳＬより構造体天端迄の高さ ニ 梁成寸法 ＋ はツカシ寸法 ○は打ち込み材を示す ※ 部分的にツカシが有る場合の表示は/にて区切る ※ 場所に余裕がある場合は必要に応じて伸ばす
床	ロ 基準ＳＬよりスラブ構造体天端迄の高さ イ スラブ記号 ハ スラブ厚さ ＋ はツカシ寸法 ○は打ち込み材を示す ※ 部分的にツカシが有る場合の表示は/にて区切る
	は完全構造ｽﾘｯﾄを示す は水平構造ｽﾘｯﾄを示す
	三角面木を示す

初回提出チェック用

図面種別
階段躯体図